


ESQUADRIAS			
J1 = (1,50 X 1,30) / 1,00	quant.		
J2 = (0,80 X 0,60) / 1,80	9	corr.	metalon
J3 = (1,80 X 1,10) / 1,00	7	basc.	metalon
P1 = (0,80 X 2,10)	1	corr.	metalon
P2 = (0,70 X 2,10)	6	abrir	compensado
P3 = (0,80 X 2,10)	3	abrir	compensado
P4 = (0,80 X 2,10)	6	abrir	aluminio
P5 = (2,78 X 2,30)	1	corr. em trilho suspenso	compensado
P6 = (0,80+0,40 X 2,10)	2	corr. em trilho suspenso	blindex com adesivo jateado
	4	abrir 2 abas	compensado

	PISO
A	PORCELANATO (40 X 40)CM
B	CIMENTADO
C	GRANITO LEVIGADO
REVESTIMENTO DE PAREDE	
X	EMBOÇO, REBOCO E PINTURA LAVÁVEL
Y	EMBOÇO E AZULEJO
Z	EMBOÇO E AZULEJO ATÉ 1,80M.
RODAPE	
1	PORCELANATO COM ALTURA DE 10CM
2	GRANITO LEVIGADO
3	
FORRO	
I	PLACA DE GESSO, EMASSADO E PINTADO
II	FORRO ACÚSTICO COM ESTRUTURA DE ALUMÍNIO
III	REBOCO, EMASSADO E PINTADO

- Entrada 1 - Recepção
- Entrada 2 - Sala de Vacina
- Entrada 3 - Materiais
- Entrada 4 - Funcionários

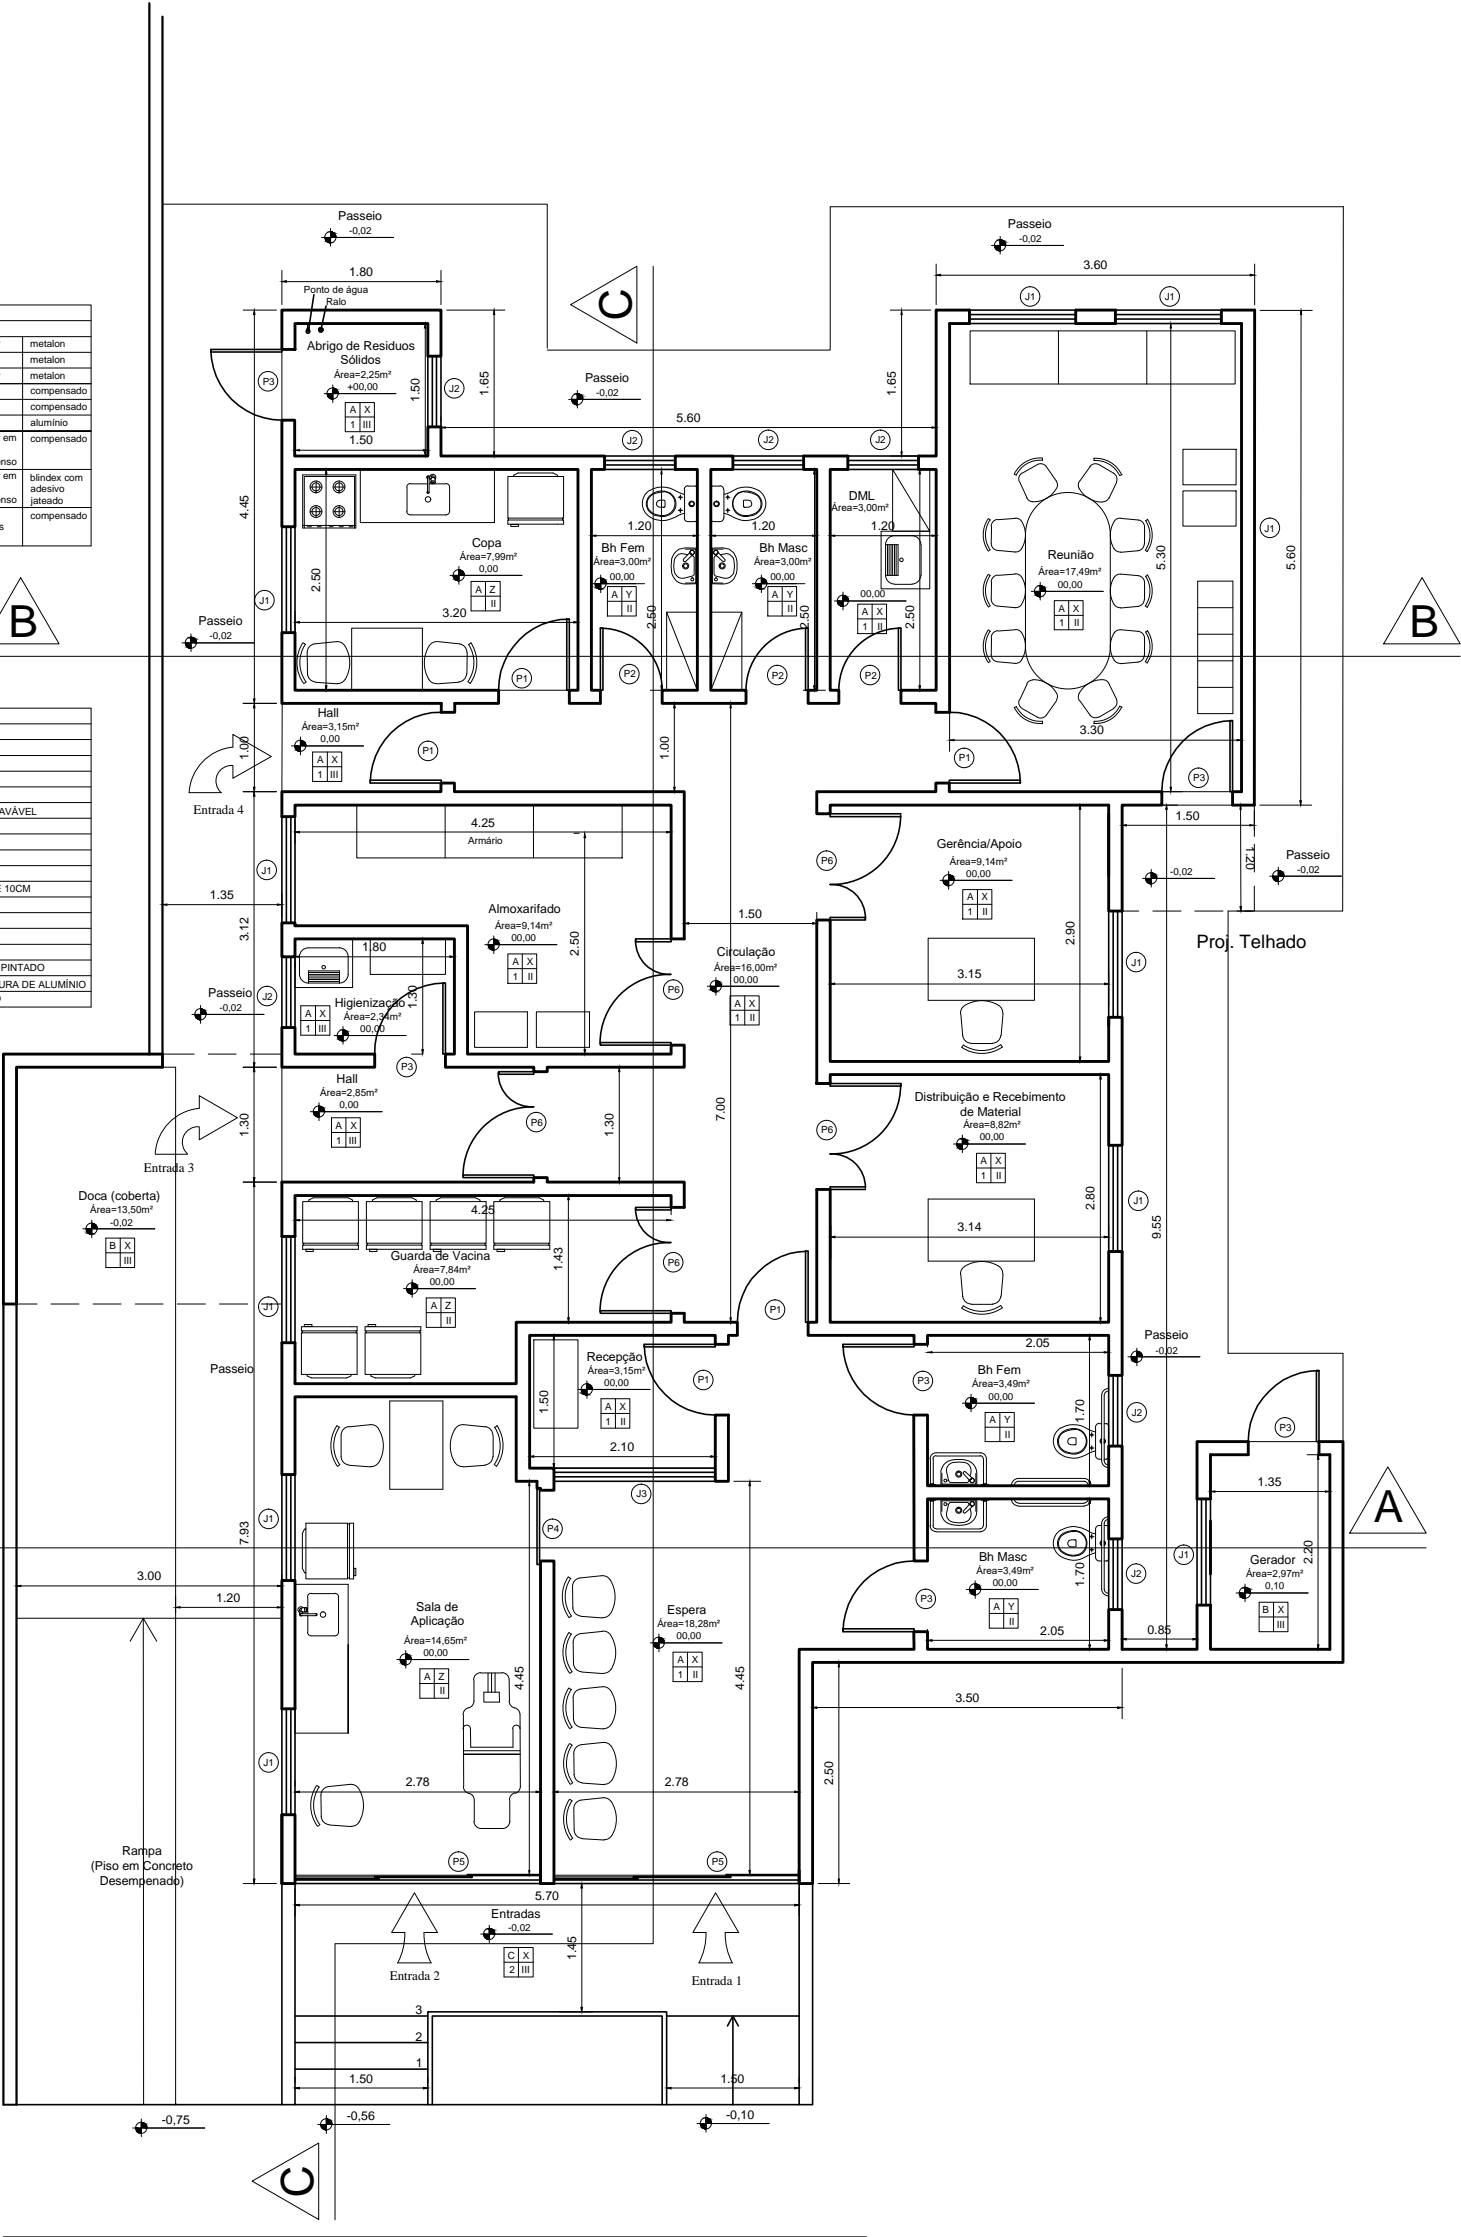

PLANTA BAIXA

ÁREA= 168,46 M²
ESC.: 1 / 50